

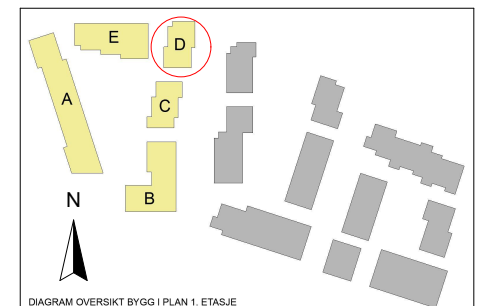
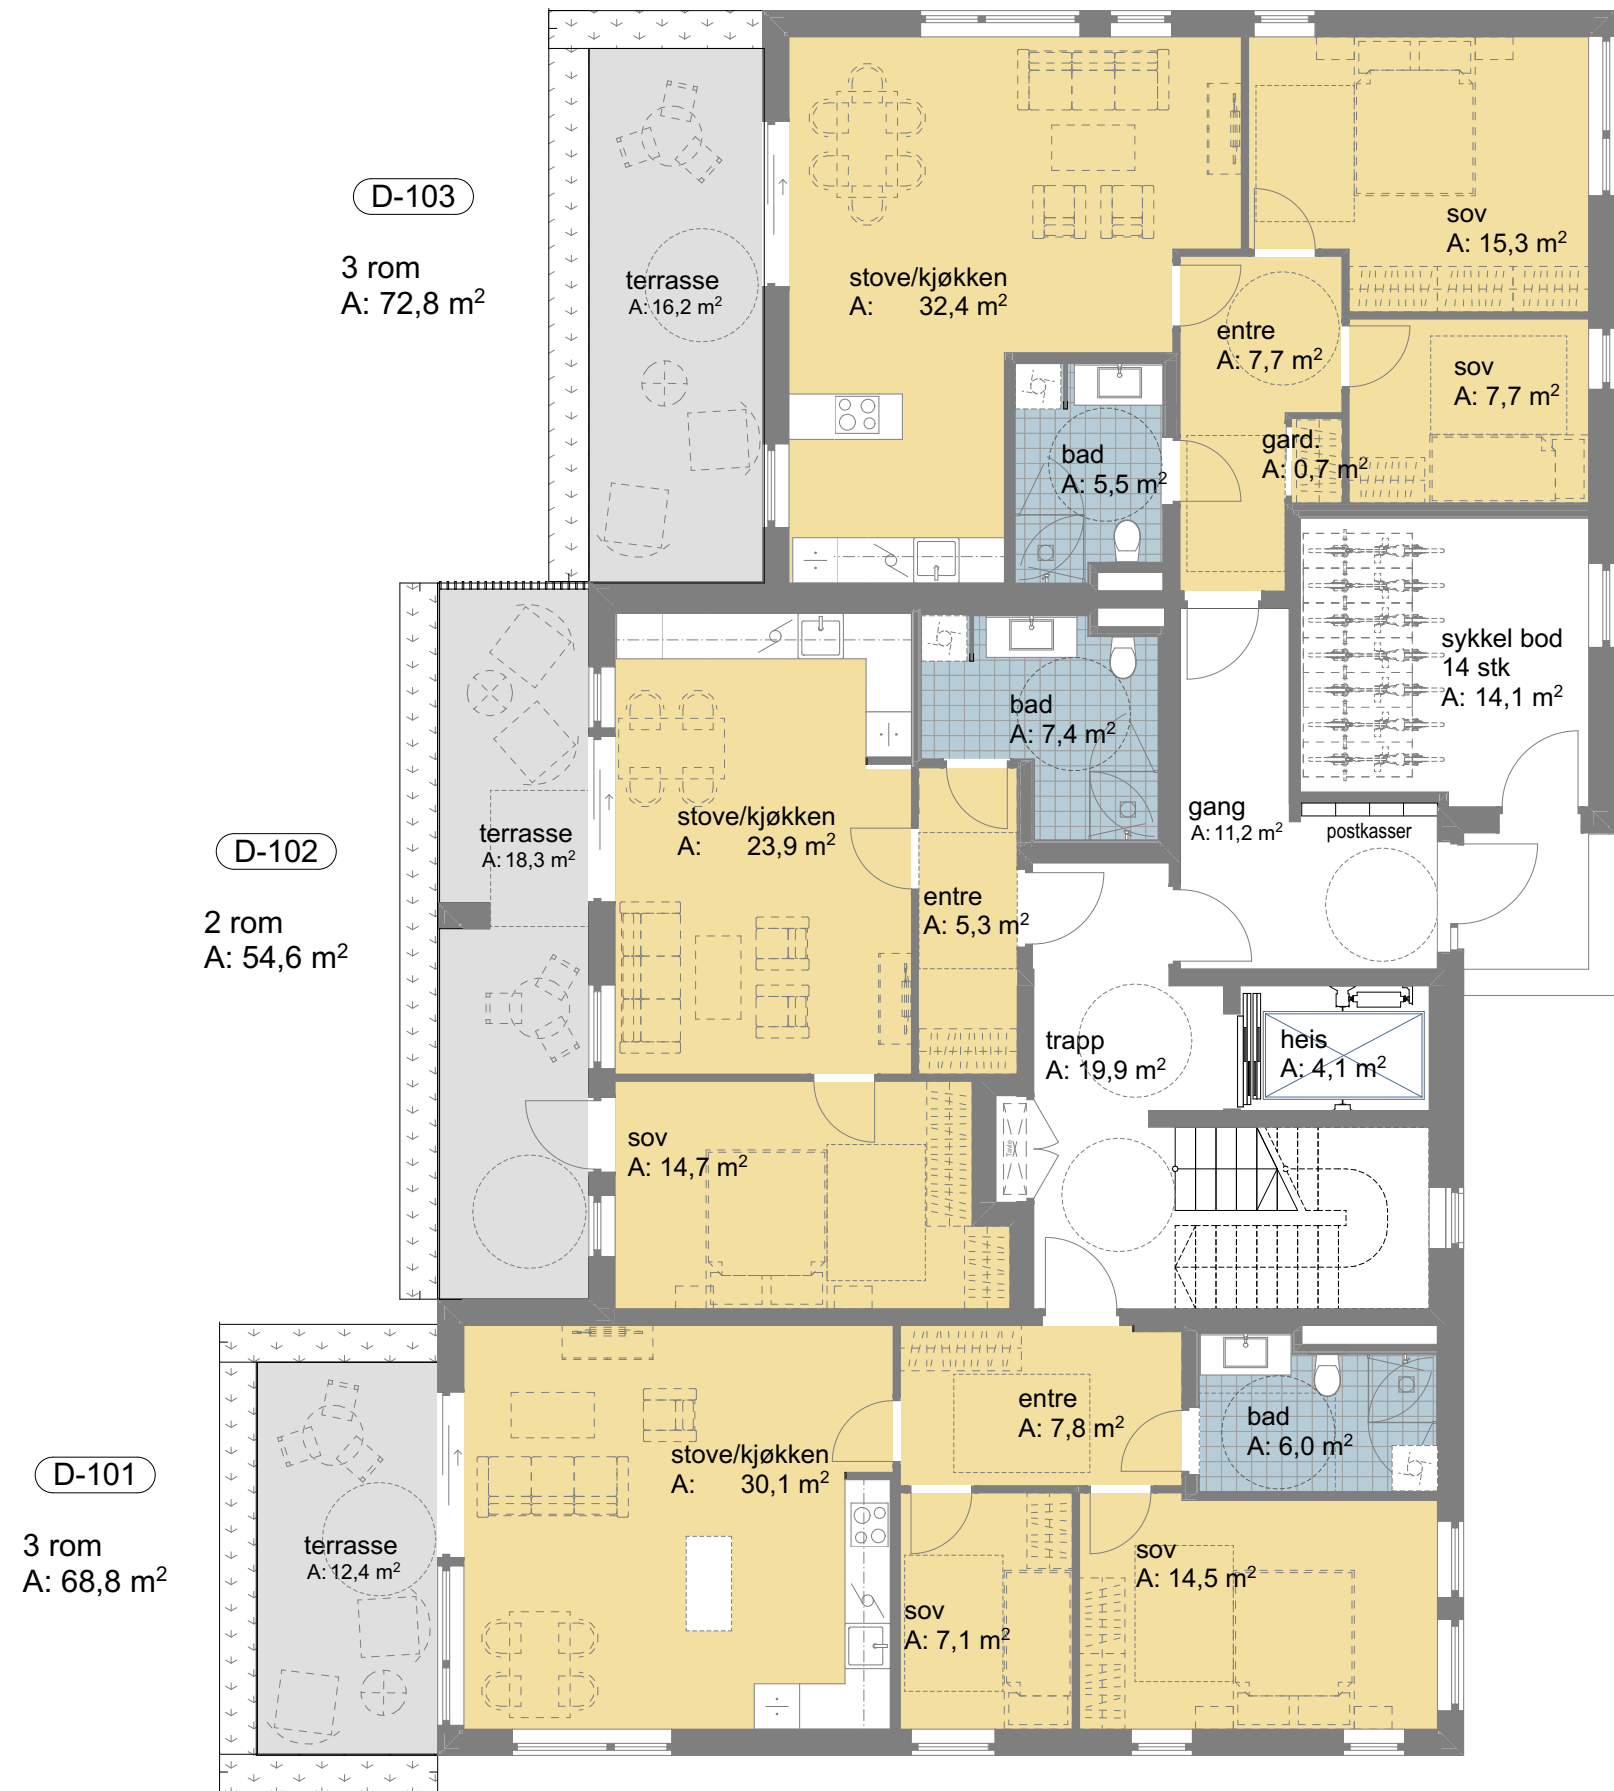




Planunderlaget er omtrentleg og er ikkje juridisk bindande for selgar. Endringar i areal, mål, planteikningar - til dømes sjakt plasseringar, skisserte kvalitetar og tekniske løysingar - vil kunne førekomme. Kjøkkenløysingar, skap/garderobar og annan møblering er illustrasjonar og viser ikkje kva som er med i leveransen. Leveranseskildring, romskjema og eigne kjøkkenteikningar frå kjøkkenleverandør er avtalegrunnlag for bod og aksept. Areal til sportsbod kjem i tillegg til BRA

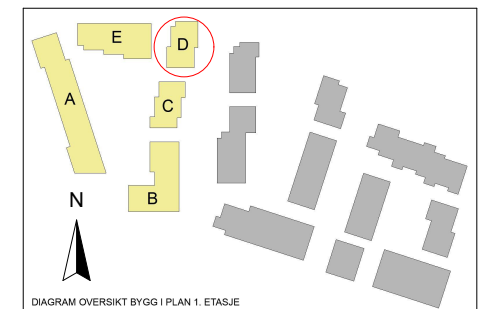



Planunderlaget er omtrentleg og er ikkje juridisk bindande for selgar. Endringar i areal, mål, planteikningar - til dømes sjaktplasseringar, skisserte kvalitetar og tekniske løysingar - vil kunne førekomme. Kjøkkenløysingar, skap/garderobar og annan møblering er illustrasjonar og viser ikkje kva som er med i leveransen. Leveranseskildring, romskjema og eigne kjøkkenteikningar frå kjøkkenleverandør er avtalegrunnlag for bod og aksept. Areal til sportsbod kjem i tillegg til BRA

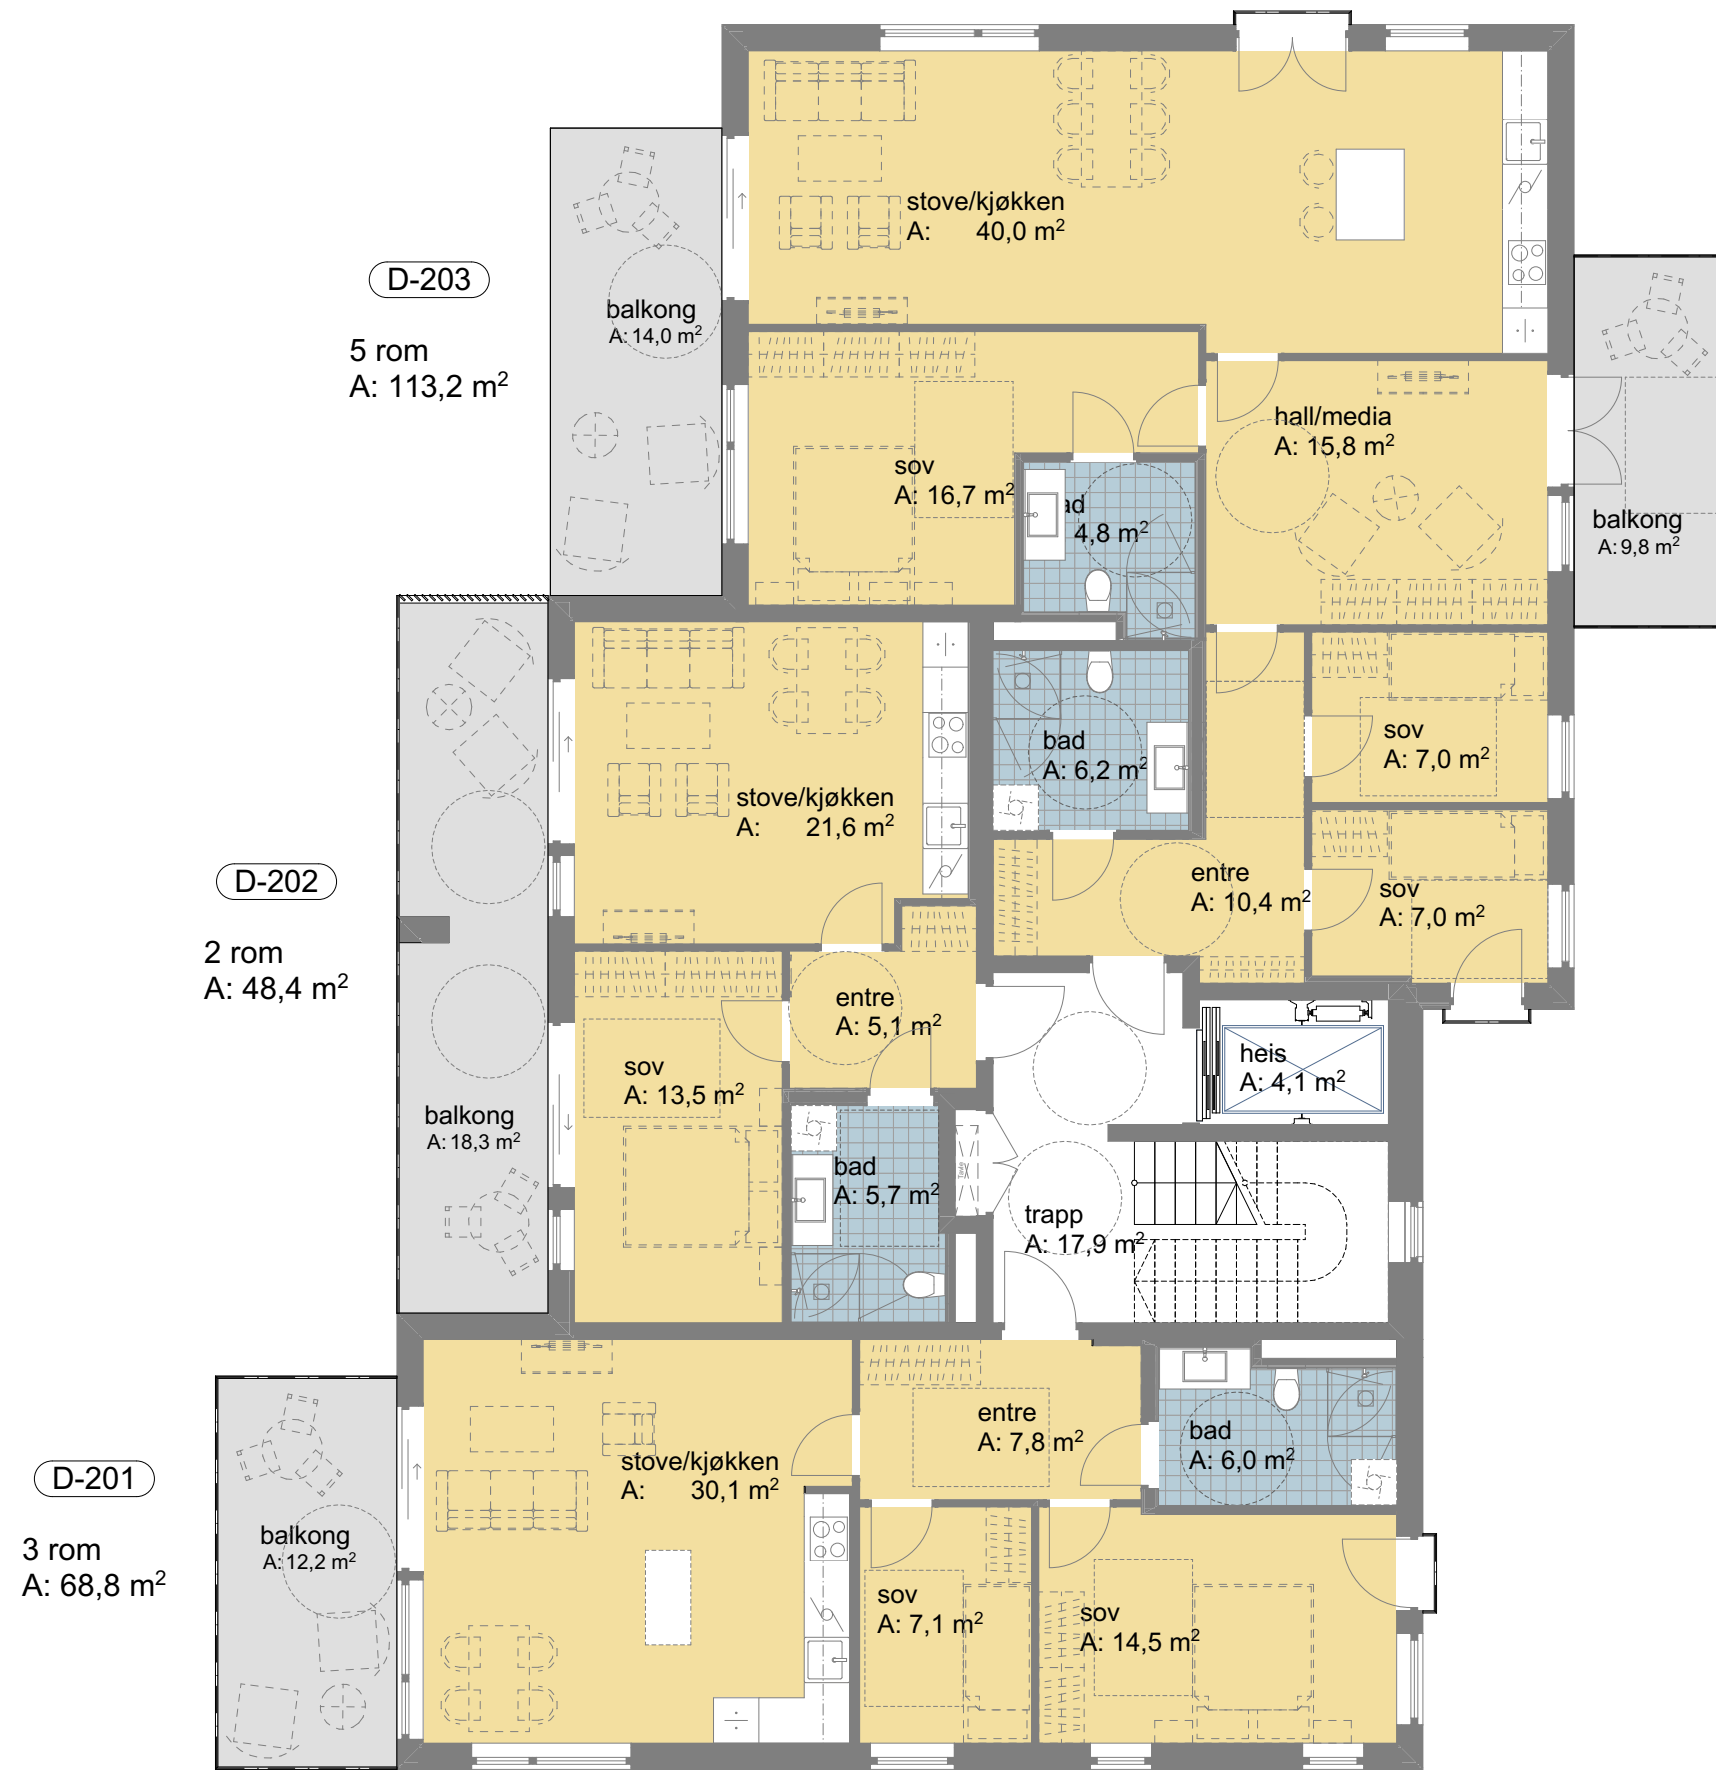

Planunderlaget er omtrentleg og er ikkje juridisk bindande for selgar. Endringar i areal, mål, planteikningar - til dømes sjaktplasseringar, skisserte kvalitetar og tekniske løysingar - vil kunne førekomme. Kjøkkenløysingar, skap/garderobar og annan møblering er illustrasjonar og viser ikkje kva som er med i leveransen. Leveranseskildring, romskjema og eigne kjøkkenteikningar frå kjøkkenleverandør er avtalegrunnlag for bod og aksept. Areal til sportsbod kjem i tillegg til BRA

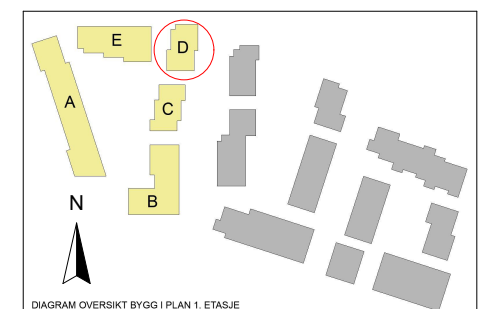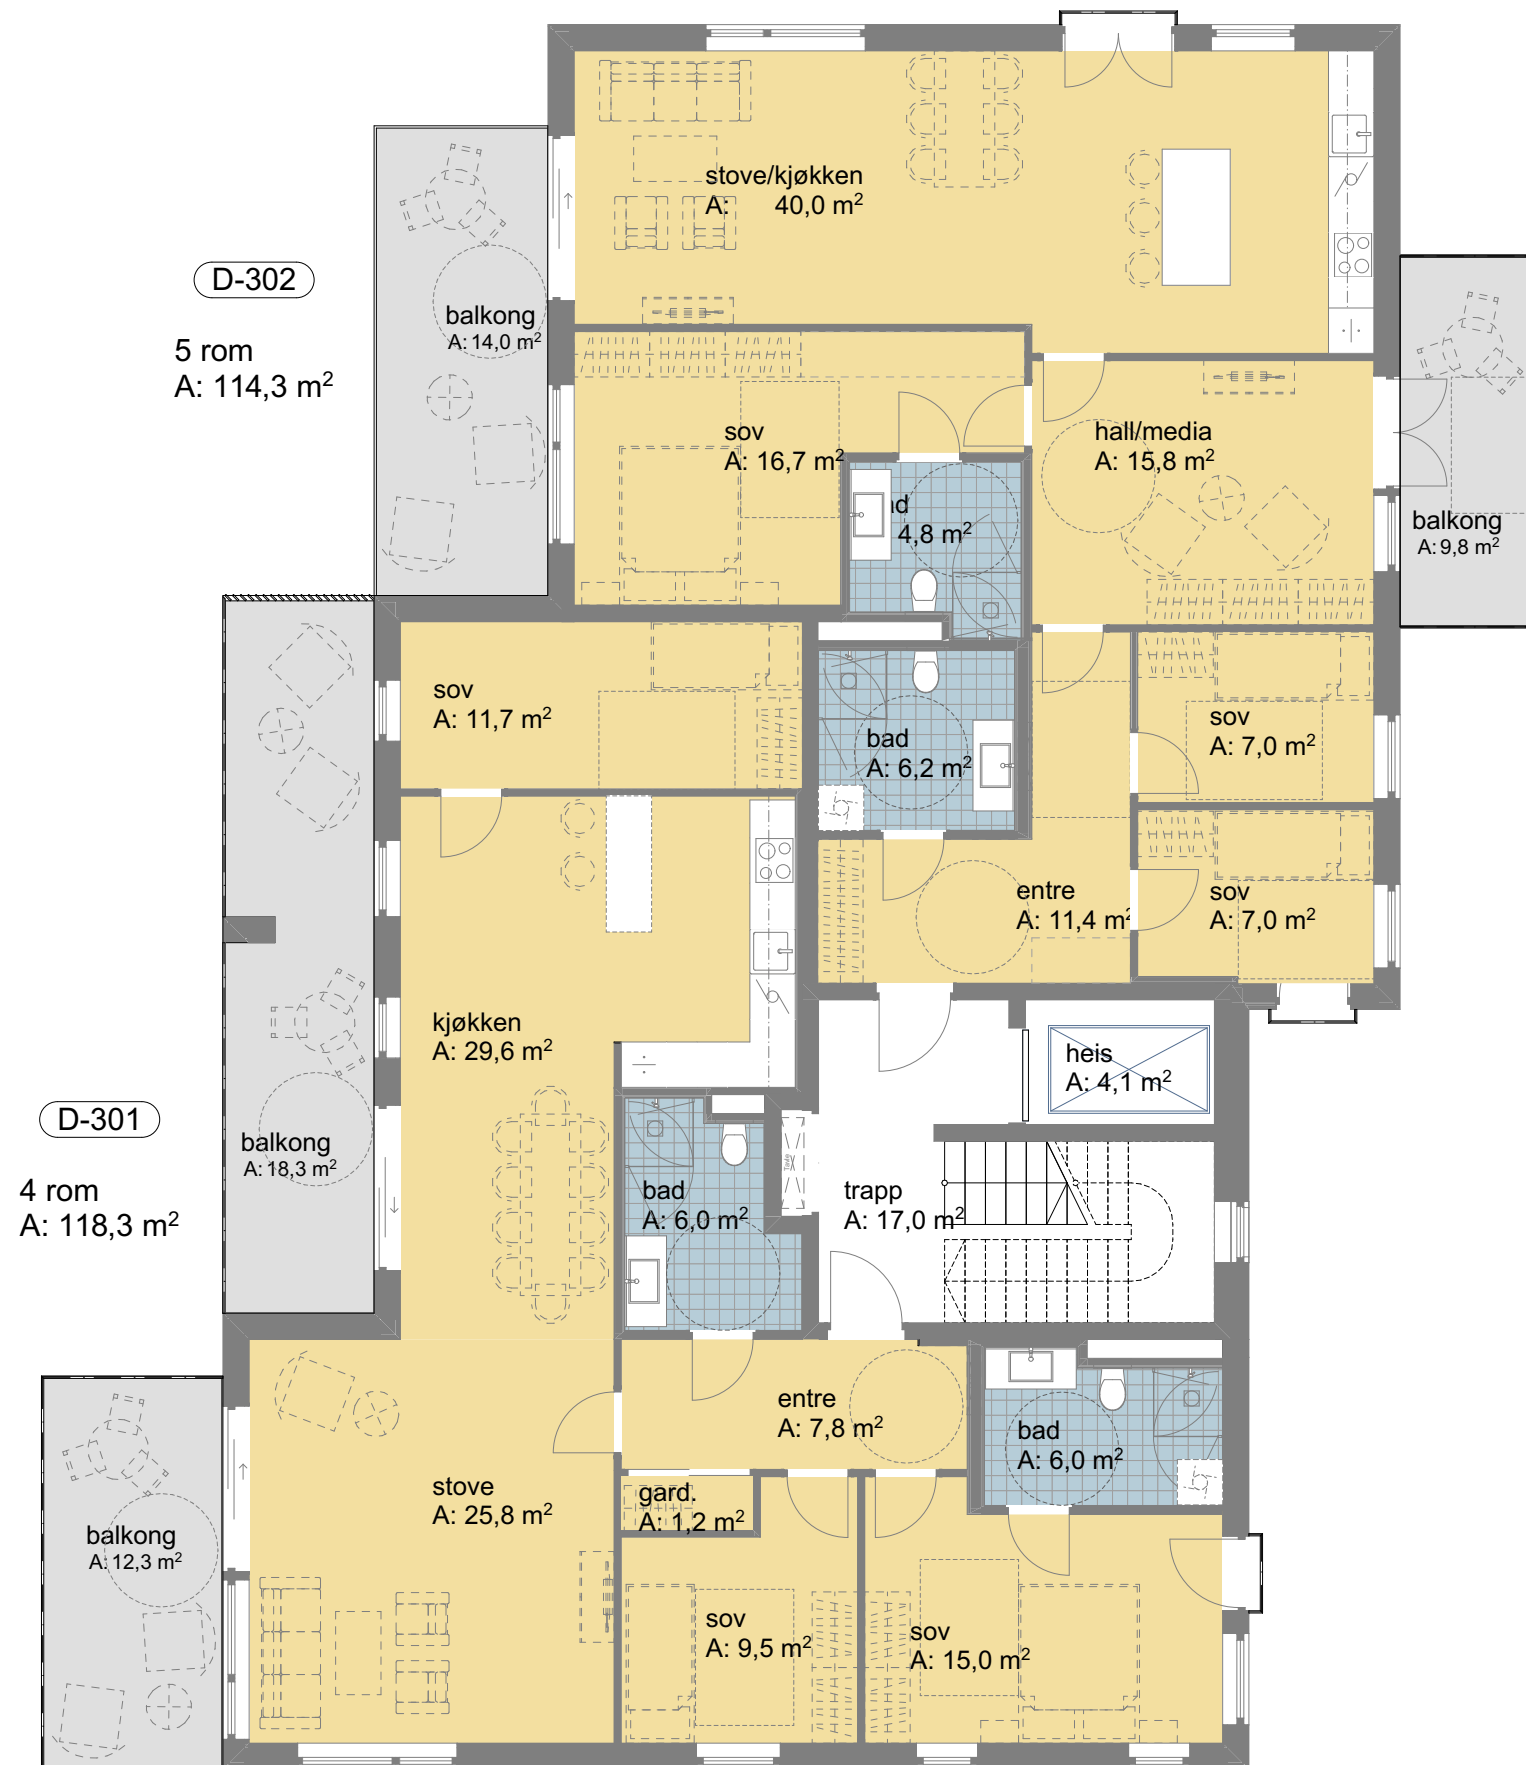

Planunderlaget er omtrentleg og er ikkje juridisk bindande for selgar. Endringar i areal, mål, planteikningar - til dømes sjaktplasseringar, skisserte kvalitetar og tekniske løysingar - vil kunne førekomme. Kjøkkenløysingar, skap/garderobar og annan møblering er illustrasjonar og viser ikkje kva som er med i leveransen. Leveranseskildring, romskjema og eigne kjøkkenteikningar frå kjøkkenleverandør er avtalegrunnlag for bod og aksept. Areal til sportsbod kjem i tillegg til BRA

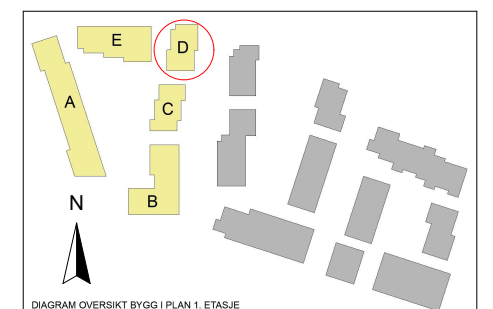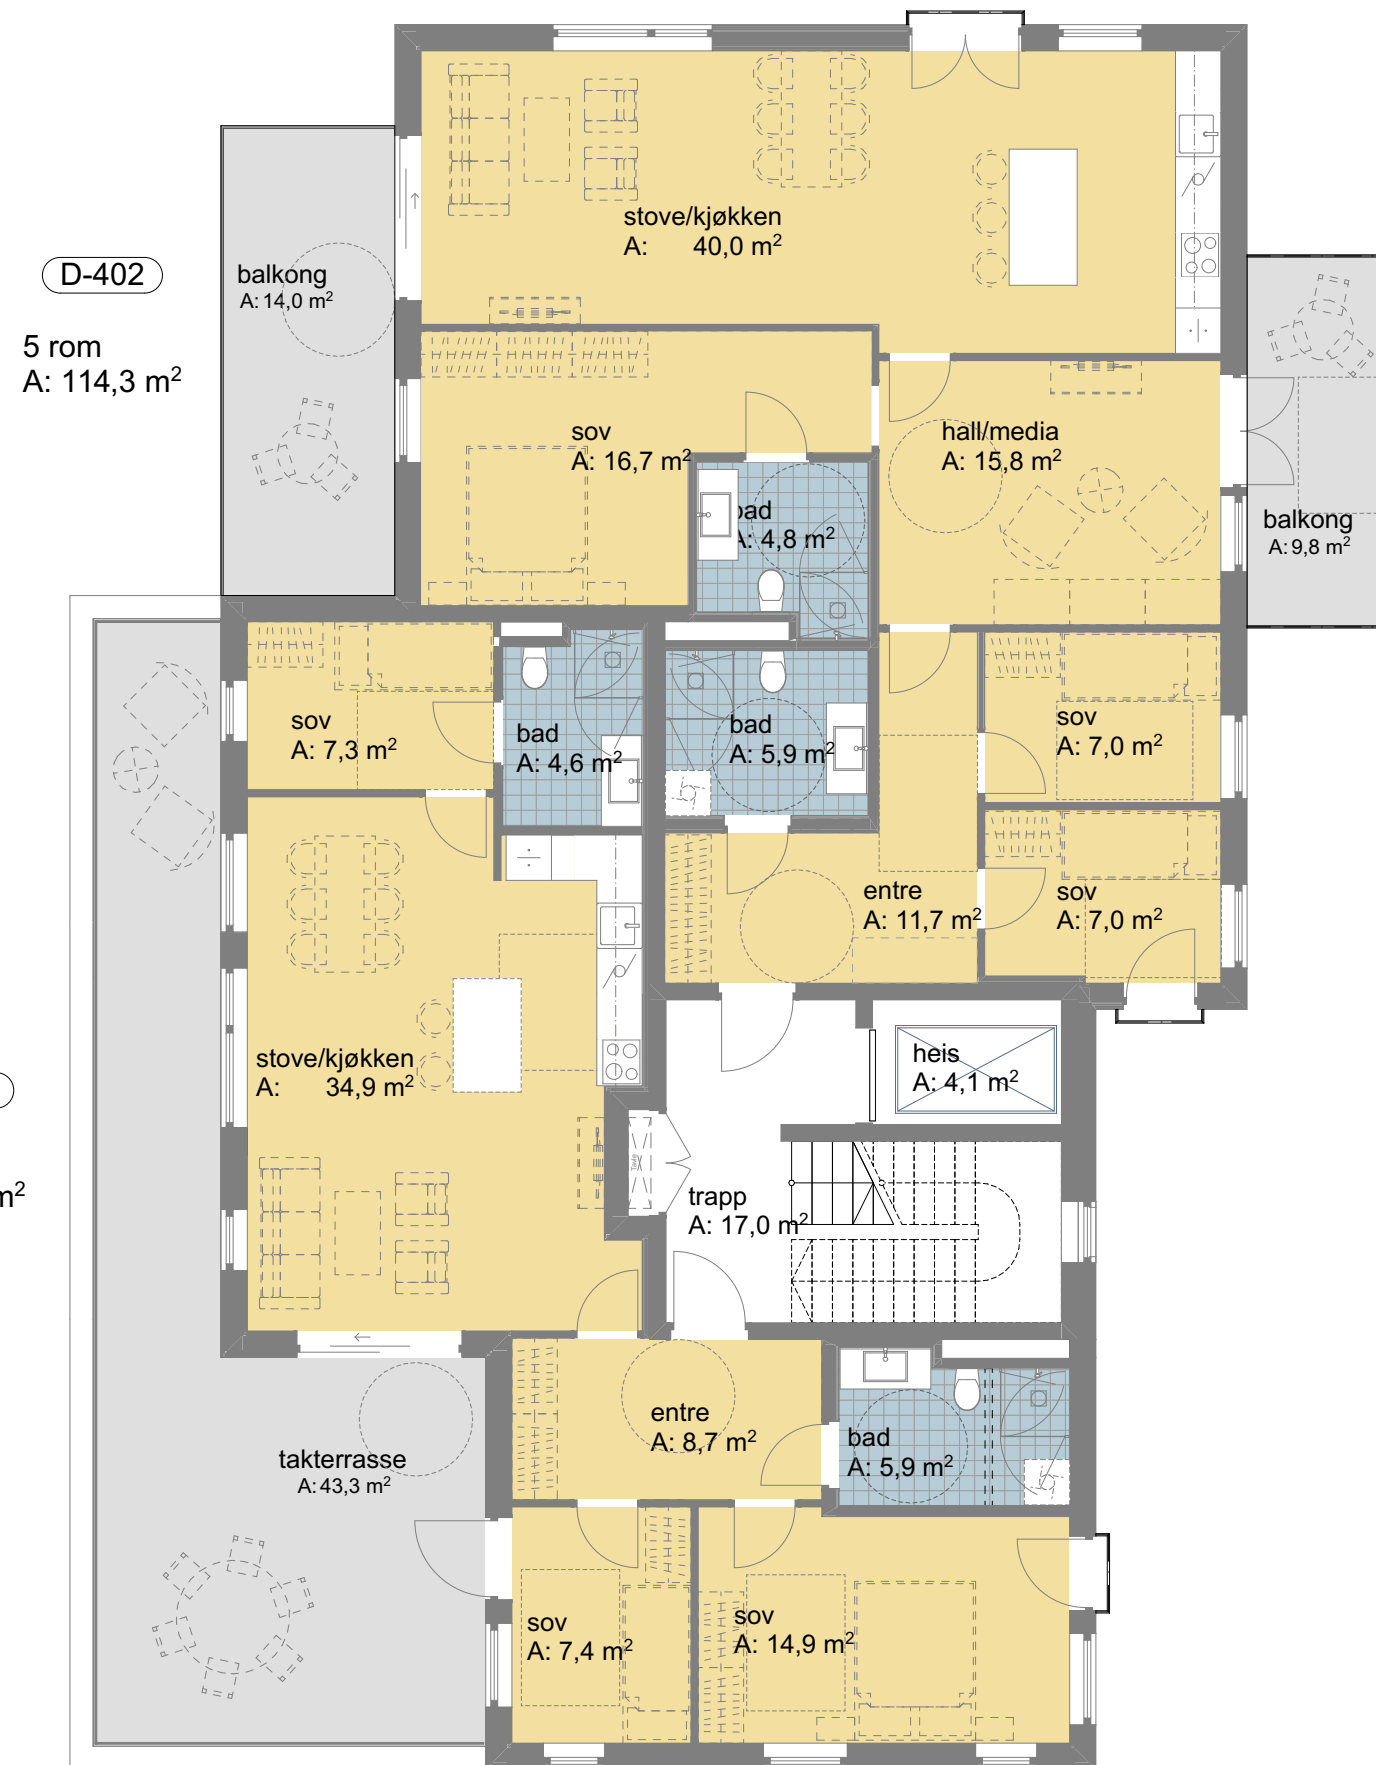



Planunderlaget er omtrentleg og er ikkje juridisk bindande for selgar. Endringar i areal, mål, planteikningar - til dømes sjaktplasseringar, skisserte kvalitetar og tekniske løysingar - vil kunne førekomme. Kjøkkenløysingar, skap/garderobar og annan møblering er illustrasjonar og viser ikkje kva som er med i leveransen. Leveranseskildring, romskjema og eigne kjøkkenteikningar frå kjøkkenleverandør er avtalegrunnlag for bod og aksept. Areal til sportsbod kjem i tillegg til BRA

